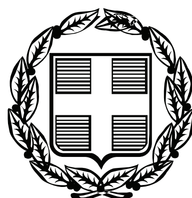


ΕΦΗΜΕΡΙΣ ΤΗΣ ΚΥΒΕΡΝΗΣΕΩΣ
ΤΗΣ ΕΛΛΗΝΙΚΗΣ ΔΗΜΟΚΡΑΤΙΑΣ

ΤΕΥΧΟΣ ΤΕΤΑΡΤΟ **Αρ. Φύλλου 645**

1 Δεκεμβρίου 2010

ΠΕΡΙΕΧΟΜΕΝΑ

ΑΠΟΦΑΣΕΙΣ

ΑΠΟΦΑΣΕΙΣ

Αριθμ. 2141 (1)

Κήρυξη ως αναδασωτέας έκτασης η οποία βρίσκεται στη θέση «Αυλάκι» περιφερείας Δήμου Ευδήλου Ικαρίας του Ν. Σάμου.

Η ΓΕΝΙΚΗ ΓΡΑΜΜΑΤΕΑΣ
ΠΕΡΙΦΕΡΕΙΑΣ ΒΟΡΕΙΟΥ ΑΙΓΑΙΟΥ

Έχοντας υπόψη:

1. Τις διατάξεις του άρθρου 24 και του άρθρου 117 παράγραφος 3 του Συντάγματος της Χώρας.

2. Τις διατάξεις του Ν. 998/79 «περί προστασίας των δασών και των δασικών εν γένει εκτάσεων της Χώρας» και ειδικότερα το άρθρο 41 παράγραφοι 1 και 3 και το άρθρο 38 παράγραφος 1.

3. Τον Ν. 3208/2003 καθώς και τον Ν. 3818/2010.

4. Τις αρ. 160417/1180/8-7-1980, 182447/3049/24-9-1980. 141823/24-2-1983 διαταγές του Υπουργείου Γεωργίας.

5. Τον Ν. 3200/55 «Περί διοικητικής αποκεντρώσεως».

6. Τις διατάξεις του Ν. 532/1970 «Περί συμπληρώσεως των διατάξεων περί διοικητικής αποκεντρώσεως».

7. Τον Ν. 2503/97 «Περί διοίκησης, οργάνωσης, στελέχωσης της Περιφέρειας κλπ.».

8. Την υπ' αριθμόν 264/3-4-2001 απόφαση της Γ.Γ.Π.Β.Α. περί μεταβίβασης αρμοδιοτήτων (ΦΕΚ Β΄ 457/20-04-2001).

9. Την Δ.Υ/17-11-2010 εισήγηση της δασολόγου της Διεύθυνσης Δασών Σάμου Ελένης Καραπατσούδη για κήρυξη αναδασωτέας έκτασης, κηρύσσουμε ως:

Αναδασωτέα με σκοπό την αποκατάσταση της δασικής βλάστησης και τη διατήρηση του δασικού χαρακτήρα της καταστραφείσας από εκχέρσωση έκτασης, Δάσους Τραχείας Πεύκης, πέντε χιλιάδων και ογδοντατριών τετραγωνικών μέτρων και πενηνταενός τετραγωνικών εκατοστών (5.083,51 τ.μ.), η οποία βρίσκεται στη θέση «Αυλάκι» περιφερείας Δήμου Ευδήλου Ικαρίας του Ν. Σάμου. Η καταστραφείσα έκταση φαίνεται στο συνημμένο απόσπασμα χάρτου Γ.Υ.Σ. κλίμακας 1:50.000 καθώς και στο συνημμένο τοπογραφικό διάγραμμα κλίμακας 1:2.000 της δασολόγου Ελένης Καραπατσούδη με στοιχεία «Α,Β,Γ,.,.,Κ,Λ,Α» και όρια:

ΒΟΡΕΙΑ: Δάσος Τραχείας Πεύκης.

ΝΟΤΙΑ: Επαρχιακός Δρόμος.

ΑΝΑΤΟΛΙΚΑ: Δάσος Τραχείας Πεύκης.

ΔΥΤΙΚΑ: Δάσος Τραχείας Πεύκης.


Η απόφαση αυτή να δημοσιευθεί στην Εφημερίδα της Κυβερνήσεως.

Σάμος, 18 Νοεμβρίου 2010

Με εντολή Γενικής Γραμματέως Περιφέρειας
Η Προϊσταμένη Διεύθυνσης
ΖΩΗ Α. ΚΙΝΙΑΖΟΠΟΥΛΟΥ


ΠΕΡΙΦΕΡΕΙΑ ΒΟΡΕΙΟΥ ΑΙΓΑΙΟΥ
ΔΙΕΥΘΥΝΣΗ ΔΑΣΩΝ Ν. ΣΑΜΟΥ

Απόσπασμα χάρτη
Κλίμακα 1: 50.000
Οδικό δίκτυο
Θέση έκτασης -

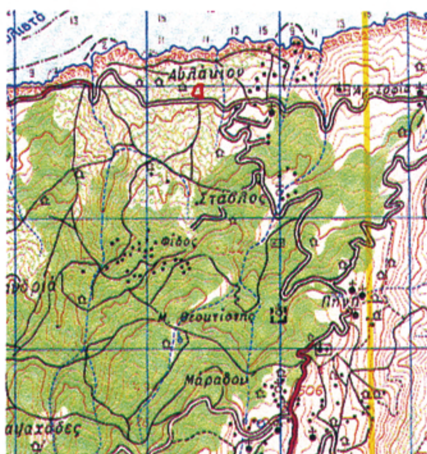

ΤΟΠΟΓΡΑΦΙΚΟ ΔΙΑΓΡΑΜΜΑ
αναδασωτέας έκτασης (Α,Β,Γ,...,Κ,Λ,Α) εμβαδού 5.083,51 τ.μ. η οποία καταστράφηκε από εκχέρσωση στη θέση «Αυλάκι» περιφέρειας του Δήμου Ευδήλου Ικαρίας Ν. Σάμου

Κλίμακα 1: 2.000
Ε.Γ.Σ.Α. '87

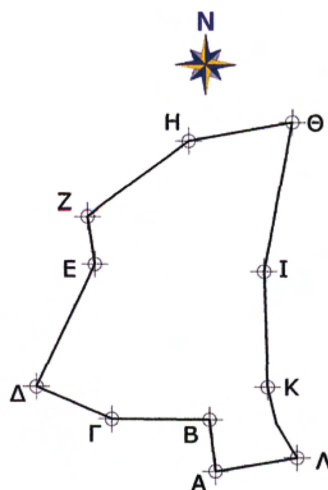

ΣΥΝΤΕΤΑΓΜΕΝΕΣ ΣΤΟ Ε.Γ.Σ.Α. '87		
Α/Α	Ε	Ν
Α	687873	4166877
Β	687872	4166892
Γ	687842	4166893
Δ	687819	4166903
Ε	687836	4166940
Ζ	687834	4166954
Η	687865	4166977
Θ	687897	4166983
Ι	687888	4166938
Κ	687889	4166902
Λ	687898	4166881

ΕΘΝΙΚΟ ΤΥΠΟΓΡΑΦΕΙΟ
Για τεχνικούς λόγους στο σχεδιάγραμμα, έγινε σμίκρυνση, κατά ποσοστό 87%



ΘΕΩΡΗΘΗΚΕ
Σάμος 18-11-2010
Ε.Γ.ΓΠ.Β.Α.
Η ΠΡΟΪΣΤΑΜΕΝΗ ΤΗΣ
Δ/ΝΣΗΣ ΔΑΣΩΝ Ν. ΣΑΜΟΥ

ΖΩΗ Α. ΚΙΝΙΑΖΟΠΟΥΛΟΥ
ΔΑΣΟΛΟΓΟΣ

Σάμος 18-11-2010
Η Συντάκτρια

ΕΛΕΝΗ ΚΑΡΑΠΑΤΣΟΥΔΗ
ΔΑΣΟΛΟΓΟΣ

Αριθμ. 50649/2321/Ευ. 12 (2)

Επικύρωση οριοθέτησης εγκιβωτισμένου χειμάρρου «Κλαρωτού», στο Δήμου Καρπενησίου, του Ν. Ευρυτανίας, με επισπεύδοντα το Δήμο Καρπενησίου.

Η ΓΕΝΙΚΗ ΓΡΑΜΜΑΤΕΑΣ
ΠΕΡΙΦΕΡΕΙΑΣ ΣΤΕΡΕΑΣ ΕΛΛΑΔΑΣ

Έχοντας υπόψη:

1. Τις διατάξεις του άρθρου 6 του Ν. 880/1979 (ΦΕΚ 58Α), όπως τροποποιήθηκε με το άρθρο 5 του Ν. 3010/2002 (ΦΕΚ 91 Α).

2. Τις διατάξεις του Ν. 2503/1997 (ΦΕΚ 107Α) «Διοίκηση, οργάνωση, στελέχωση της Περιφέρειας, ρύθμιση θεμάτων για την Τοπική αυτοδιοίκηση».

3. Την αριθμ. οικ. 97407/7096/02-10-2009 απόφαση του Γενικού Γραμματέα Περιφέρειας Στερεάς Ελλάδας, με την οποία ορίζεται η Διεύθυνση Δημοσίων Έργων Περιφέρειας Στερεάς Ελλάδας αρμόδια για τα θέματα οριοθέτησης των υδατορεμάτων.

4. Το από 18-06-2010 έγγραφο του Δήμου Καρπενησίου, με το οποίο διαβιβάζει στην Διεύθυνση Τεχνικών Υπηρεσιών της Νομαρχιακής Αυτοδιοίκησης Ευρυτανίας, τη μελέτη με τίτλο: «Μελέτη Οριοθέτησης εγκιβωτισμένου χειμάρρου Κλαρωτού».

5. Την αριθμ. 63/2009/02-04-2009 απόφαση του Δημοτικού Συμβουλίου του Δήμου Καρπενησίου, με την οποία συμφωνεί με τον καθορισμό των οριογραμμών, όπως αυτές τέθηκαν από την Διεύθυνση Τεχνικών Υπηρεσιών της Ν.Α. Ευρυτανίας, σύμφωνα με το άρθρο 5, παρ. 3α του Ν. 3010/2002.

6. Την αριθμ. 1497/23-06-2010 απόφαση της Διεύθυνσης Τεχνικών Υπηρεσιών της Νομαρχιακής Αυτοδιοίκησης Ευρυτανίας, με την οποία καθορίζονται οι οριογραμμές του τμήματος του ρέματος του θέματος, κατά το άρθρο 5 του Ν. 3010/2002.

7. Το αριθμ. 1444/23-06-2010 έγγραφο της Διεύθυνσης Τεχνικών Υπηρεσιών της Νομαρχιακής Αυτοδιοίκησης Ευρυτανίας, με το οποίο διαβιβάζει στη Διεύθυνση Δημοσίων Έργων της Περιφέρειας Στερεάς Ελλάδας τη μελέτη της οριοθέτησης του θέματος, η οποία περιλαμβάνει:

- Υδραυλική μελέτη,
- Οριζοντιογραφία - Συντεταγμένες,
- Χάρτη Λεκάνης Απορροής,
- Οριζοντιογραφία επί Αεροφωτογραφίας,
- Μηκοτομή και
- Διατομές,

αποφασίζει:


Επικυρώνει τον καθορισμό των οριογραμμών εγκιβωτισμένου χειμάρρου «Κλαρωτού», στο Δήμου Καρπενησίου, του Ν. Ευρυτανίας, με τις συντεταγμένες των κορυφών των πολυγωνικών τους γραμμών, όπως αυτές σημειώνονται με μωβ γραμμή στη θεωρημένη από την Διεύθυνση Τεχνικών Υπηρεσιών της Νομαρχιακής Αυτοδιοίκησης Ευρυτανίας, Οριζοντιογραφία, κλίμακας 1:500 και την Υδραυλική μελέτη που συνοδεύουν την παρούσα και αποτελούν αναπόσπαστο μέρος αυτής.

Η ισχύς της παρούσας αρχίζει από τη δημοσίευση της στην Εφημερίδα της Κυβερνήσεως.

Η απόφαση αυτή να δημοσιευθεί στην Εφημερίδα της Κυβερνήσεως.


Λαμία, 18 Νοεμβρίου 2010

Η Γενική Γραμματέας Περιφέρειας
ΑΙΚΑΤΕΡΙΝΗ ΔΙΑΜΑΝΤΟΠΟΥΛΟΥ

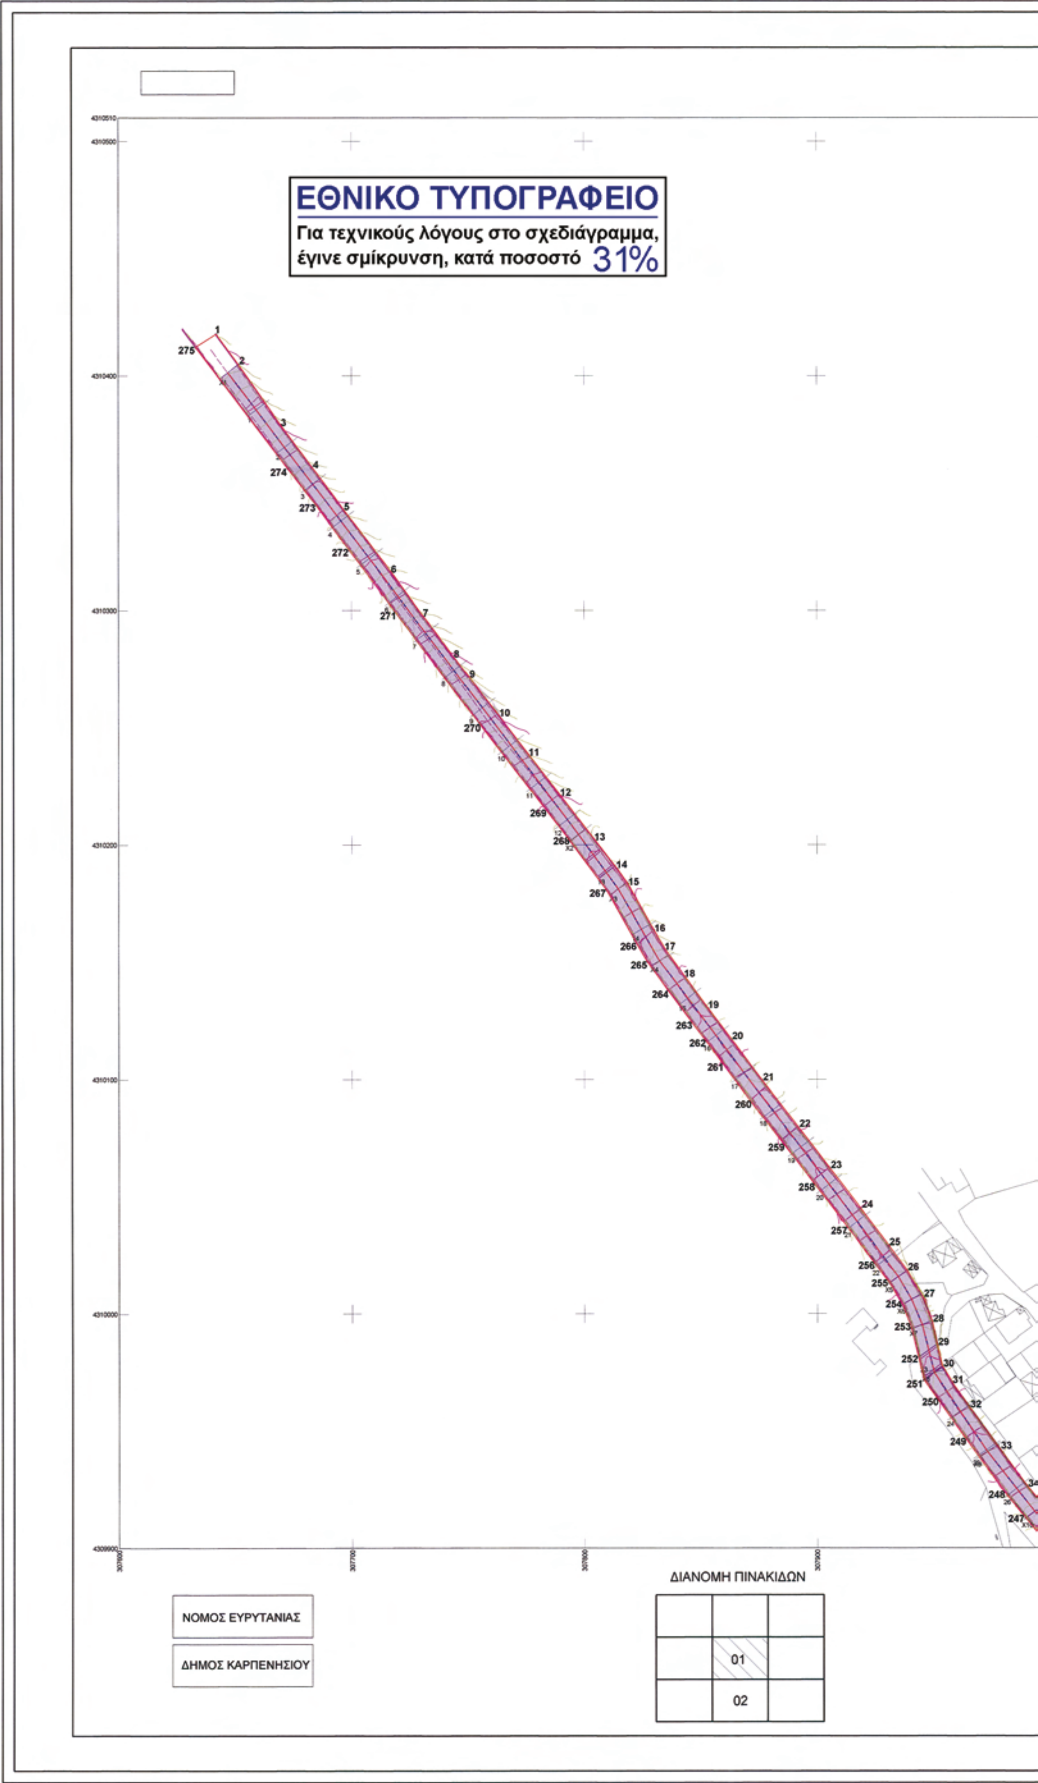
ΕΘΝΙΚΟ ΤΥΠΟΓΡΑΦΕΙΟ
Για τεχνικούς λόγους στο σχεδιάγραμμα, έγινε σμίκρυνση, κατά ποσοστό 31%
ΔΙΑΝΟΜΗ ΠΙΝΑΚΙΔΩΝ
01
02
ΝΟΜΟΣ ΕΥΡΥΤΑΝΙΑΣ
ΔΗΜΟΣ ΚΑΡΠΕΝΗΣΙΟΥ


32
33
34
35
248
247

ΥΠΟΜΝΗΜΑ

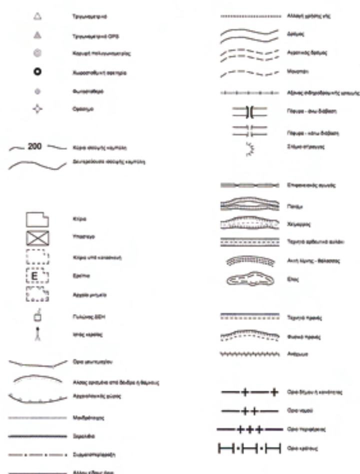

Ελληνικό Γεωδαιτικό Σύστημα Αναφοράς 1987 (Ε.Γ.Σ.Α.'87)
Ελλειψοειδές αναφοράς : GRS 80 (a = 6 378 137 m, 1/f = 298.25722210)
Προβολή : Εγκάρσια Μερκατορική
Κεντρικός Μεσημβρινός : λ = 24 00' 00" με K = 0.999600
Τετμημένη Κεντρικού Μεσημβρινού : +500 000.00 μ
Γεωγραφικό Πλάτος Αναφοράς : 00 00' 00"

Β. Γ. Βορράς Γεωγραφικός
Β. Μ. Βορράς Μαγνητικός
Β. Τ. Βορράς Τετραγωνισμού
Σύγκλιση Μεσημβρινών (g)
Μαγνητική Απόκλιση (Α) :
αυξανόμενη κατά ανά έτος

ΕΛΛΗΝΙΚΗ ΔΗΜΟΚΡΑΤΙΑ - ΠΕΡΙΦΕΡΕΙΑ ΣΤΕΡΕΑΣ ΕΛΛΑΔΟΣ
ΔΗΜΟΣ ΚΑΡΠΕΝΗΣΙΟΥ - ΤΕΧΝΙΚΗ ΥΠΗΡΕΣΙΑ

ΜΕΛΕΤΗ ΟΡΙΟΘΕΤΗΣΗΣ ΕΓΚΥΒΩΤΙΣΜΕΝΟΥ ΧΕΙΜΑΡΡΟΥ ΚΛΑΡΩΤΟΥ

ΟΡΙΟΘΕΤΗΣΗ ΥΔΑΤΟΡΕΥΜΑΤΟΣ

ΟΡΙΖΟΝΤΙΟΓΡΑΦΙΑ

ΗΛΕΓΧΘΗ 23-06-2010

ΔΙΑΓΡΑΜΜΑ

ΔΙΑΓΡΑΜΜΑ 1 ΑΠΟ 4

ΚΛΙΜΑΚΑ 1:1000	ΗΜΕΡΟΜ: ΑΠΡΙΛΙΟΣ 2010	ΑΡ. ΣΧΕΔΙΟΥ: Τ - 01
ΜΕΛΕΤΗ: ΠΑΝΑΓΙΩΤΗΣ ΚΟΥΚΝΑΚΟΣ	ΣΧΕΔΙΑΣΗ: Θ. ΒΑΞΕΒΑΝΟΣ	ΕΛΕΓΧΟΣ: ΝΤΑΛΛΗ ΙΩΑΝΝΑ

ΓΡΑΦΕΙΟ ΜΕΛΕΤΩΝ
ΚΟΥΚΝΑΚΟΣ ΠΑΝΑΓΙΩΤΗΣ
ΠΟΛΙΤΙΚΟΣ ΜΗΧΑΝΙΚΟΣ
ΜΕΡΑΡΧΙΑΣ 30 - Τ.Κ. 621 23
ΣΕΡΡΕΣ

Ο ΕΠΙΒΛΕΠΩΝ

ΙΩΑΝΝΑ Δ. ΝΤΑΛΛΗ
Διπλ. Πολιτικός Μηχανικός

Ο ΜΕΛΕΤΗΤΗΣ

ΚΟΥΚΝΑΚΟΣ ΑΓΓ. ΠΑΝΑΓΙΩΤΗΣ
ΔΙΠΛΩΜ. ΠΟΛΙΤΙΚΟΣ ΜΗΧΑΝΙΚΟΣ
ΑΦΜ: 100 892 965 - ΔΟΥ: ΣΕΡΡΩΝ

ΕΘΝΙΚΟ ΤΥΠΟΓΡΑΦΕΙΟ


Για τεχνικούς λόγους στο σχεδιάγραμμα, έγινε σμίκρυνση, κατά ποσοστό 31%

ΔΙΑΝΟΜΗ ΠΙΝΑΚΙΔΩΝ


	01	
	02	
	03	

ΝΟΜΟΣ ΕΥΡΥΤΑΝΙΑΣ

ΔΗΜΟΣ ΚΑΡΠΕΝΗΣΙΟΥ

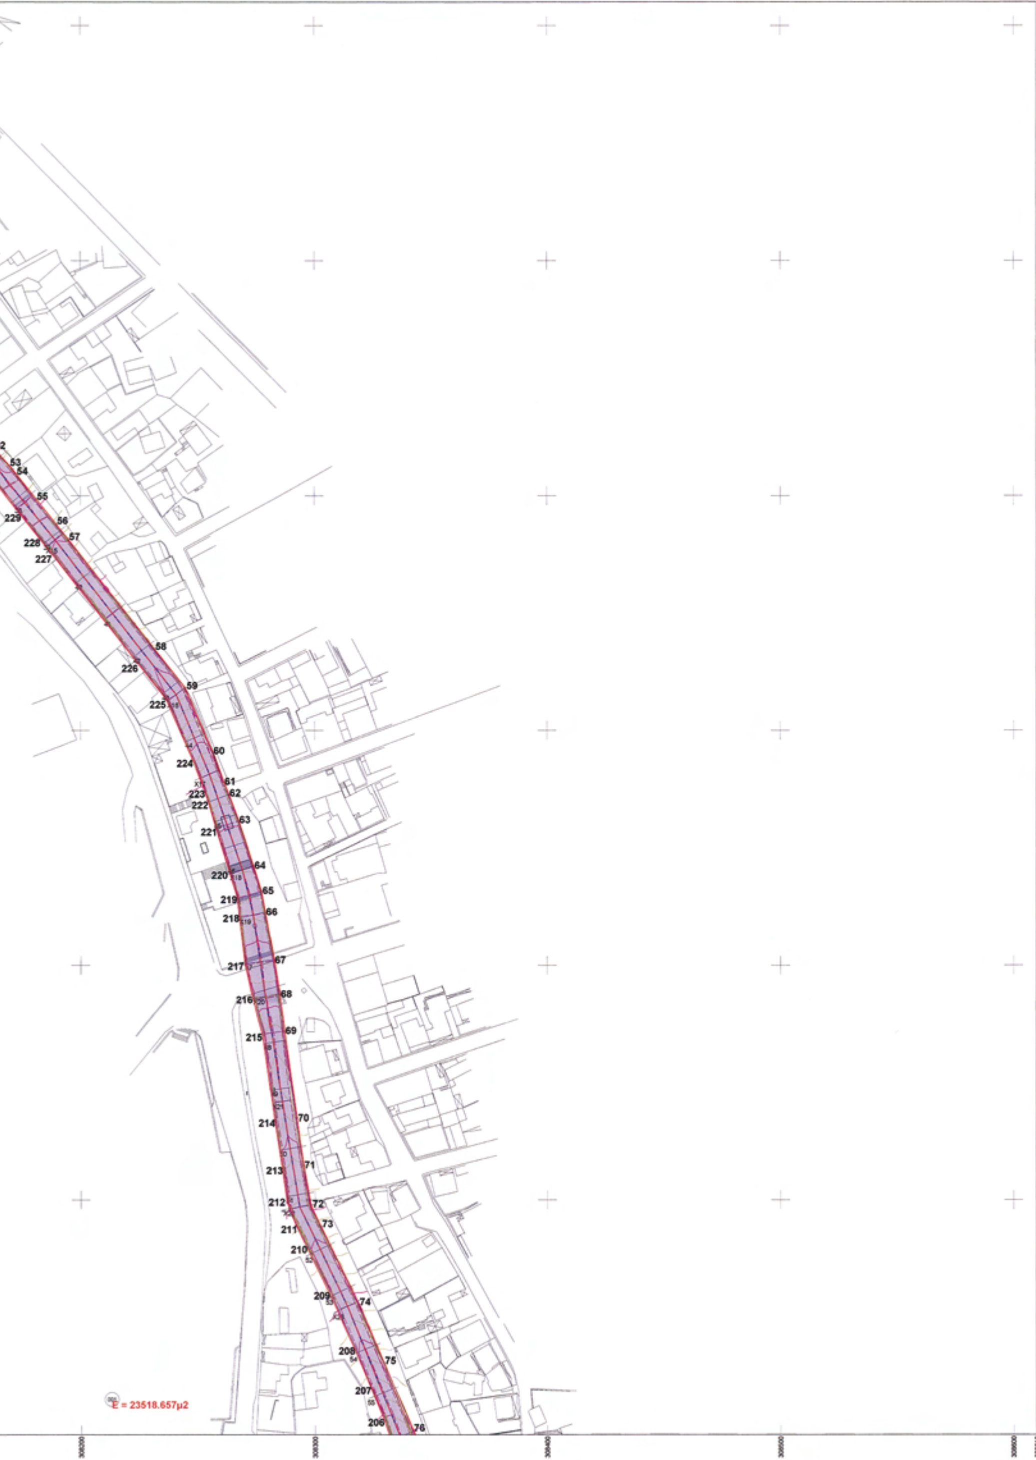

E = 23518.657μ2

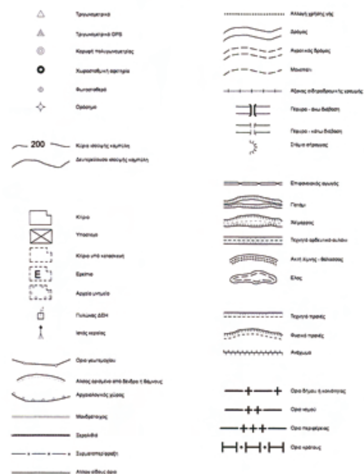

Ελληνικό Γεωδαιτικό Σύστημα Αναφοράς 1987 (Ε.Γ.Σ.Α. '87)
Ελλειψοειδές αναφοράς : GRS 80 (a = 6 378 137 m, 1/f = 298.257222101)
Προβολή : Εγκάρσια Μερκατορική
Κεντρικός Μεσημβρινός : λ = 24 00' 00" με K = 0.999600
Τετμημένη Κεντρικού Μεσημβρινού : +500 000.00 μ
Γεωγραφικό Πλάτος Αναφοράς : 00 00' 00"

Β. Γ. Βορράς Γεωγραφικός
Β. Μ. Βορράς Μαγνητικός
Β. Τ. Βορράς Τετραγωνισμού
Σύγκλιση Μεσημβρινών (g)
Μαγνητική Απόκλιση (Α) :
αυξανόμενη κατά ανά έτος

ΕΛΛΗΝΙΚΗ ΔΗΜΟΚΡΑΤΙΑ - ΠΕΡΙΦΕΡΕΙΑ ΣΤΕΡΕΑΣ ΕΛΛΑΔΟΣ
ΔΗΜΟΣ ΚΑΡΠΕΝΗΣΙΟΥ - ΤΕΧΝΙΚΗ ΥΠΗΡΕΣΙΑ

ΜΕΛΕΤΗ ΟΡΙΟΘΕΤΗΣΗΣ ΕΓΚΥΒΩΤΙΣΜΕΝΟΥ ΧΕΙΜΑΡΡΟΥ ΚΛΑΡΩΤΟΥ

ΟΡΙΟΘΕΤΗΣΗ ΥΔΑΤΟΡΕΥΜΑΤΟΣ

ΟΡΙΖΟΝΤΙΟΓΡΑΦΙΑ

ΗΛΕΓΧΘΗ
Καρπενήσι 23-06-2010
Μητροπούλου Μαρίνα
Τοπογράφος Μηχανικός ΠΕ

ΔΙΑΓΡΑΜΜΑ 2 ΑΠΟ 4

ΘΕΩΡΗΘΗΚΕ
Καρπενήσι 25-6-10

ΚΛΙΜΑΚΑ 1:1000	ΗΜΕΡΟΜ: ΑΠΡΙΛΙΟΣ 2010	ΑΡ. ΣΧΕΔΙΟΥ: Τ - 02
ΜΕΛΕΤΗ: ΠΑΝΑΓΙΩΤΗΣ ΚΟΥΚΝΑΚΟΣ	ΣΧΕΔΙΑΣΗ: Θ. ΒΑΞΕΒΑΝΟΣ	ΕΛΕΓΧΟΣ: ΝΤΑΛΛΗ ΙΩΑΝΝΑ


ΓΡΑΦΕΙΟ ΜΕΛΕΤΩΝ
ΚΟΥΚΝΑΚΟΣ ΠΑΝΑΓΙΩΤΗΣ
ΠΟΛΙΤΙΚΟΣ ΜΗΧΑΝΙΚΟΣ
ΜΕΡΑΡΧΙΑΣ 30 - Τ.Κ. 621 23
ΣΕΡΡΕΣ

Ο ΕΠΙΒΛΕΠΩΝ	Ο ΜΕΛΕΤΗΤΗΣ
ΙΩΑΝΝΑ Δ. ΝΤΑΛΛΗ Διπλ. Πολιτικός Μηχανικός	ΚΟΥΚΝΑΚΟΣ ΑΓΓ. ΠΑΝΑΓΙΩΤΗΣ ΔΙΠΛΩΜ. ΠΟΛΙΤΙΚΟΣ ΜΗΧΑΝΙΚΟΣ ΜΕΛΟΣ Τ.Ε.Ε. ΜΕΡΑΡΧΙΑΣ 30 - ΣΕΡΡΕΣ Τ.Κ. 621 23 ΤΗΛ. 23210 24167 ΑΦΜ: 100 892 965 - ΔΟΥ: ΣΕΡΡΩΝ


ΕΘΝΙΚΟ ΤΥΠΟΓΡΑΦΕΙΟ
Για τεχνικούς λόγους στο σχεδιάγραμμα, έγινε σμίκρυνση, κατά ποσοστό 31%
ΔΙΑΝΟΜΗ ΠΙΝΑΚΙΔΩΝ
02
03
04
ΝΟΜΟΣ ΕΥΡΥΤΑΝΙΑΣ
ΔΗΜΟΣ ΚΑΡΠΕΝΗΣΙΟΥ



ΥΠΟΜΝΗΜΑ

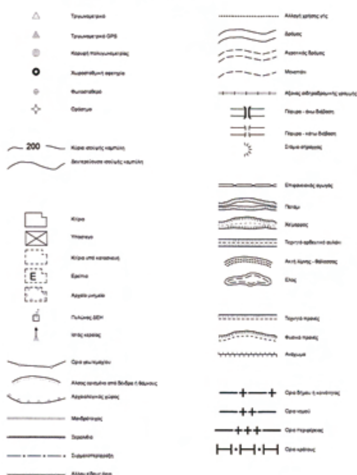

Ελληνικό Γεωδαιτικό Σύστημα Αναφοράς 1987 (Ε.Γ.Σ.Α. '87)
Ελλειψοειδές αναφοράς : GRS 80 (a = 6 378 137 m, 1/f = 298.25722210)
Προβολή : Εγκάρσια Μερκατορική
Κεντρικός Μεσημβρινός : λ = 24 00' 00" με Κ = 0.999600
Τετμημένη Κεντρικού Μεσημβρινού : +500 000.00 μ
Γεωγραφικό Πλάτος Αναφοράς : 00 00' 00"

Β. Γ. Βορράς Γεωγραφικός
Β. Μ. Βορράς Μαγνητικός
Β. Τ. Βορράς Τετραγωνισμού
Σύγκλιση Μεσημβρινών (g)
Μαγνητική Απόκλιση (Α) :
αυξανόμενη κατά ανά έτος

ΕΛΛΗΝΙΚΗ ΔΗΜΟΚΡΑΤΙΑ - ΠΕΡΙΦΕΡΕΙΑ ΣΤΕΡΕΑΣ ΕΛΛΑΔΟΣ
ΔΗΜΟΣ ΚΑΡΠΕΝΗΣΙΟΥ - ΤΕΧΝΙΚΗ ΥΠΗΡΕΣΙΑ

ΜΕΛΕΤΗ ΟΡΙΟΘΕΤΗΣΗΣ ΕΓΚΥΒΩΤΙΣΜΕΝΟΥ ΧΕΙΜΑΡΡΟΥ ΚΛΑΡΩΤΟΥ

ΟΡΙΟΘΕΤΗΣΗ ΥΔΑΤΟΡΕΥΜΑΤΟΣ

ΟΡΙΖΟΝΤΙΟΓΡΑΦΙΑ


ΗΛΕΓΧΘΗ
ΗΜΕΡΟΜΗΝΙΑ 23-06-2010
Παπαριζίδου Μαρίνα
Τοπογράφος Μηχανικός ΠΕ

ΔΙΑΓΡΑΜΜΑ 3 ΑΠΟ 4

ΚΛΙΜΑΚΑ 1:1000	ΗΜΕΡΟΜ: ΑΠΡΙΛΙΟΣ 2010	ΑΡ. ΣΧΕΔΙΟΥ: Τ - 03
ΜΕΛΕΤΗ: ΠΑΝΑΓΙΩΤΗΣ ΚΟΥΚΝΑΚΟΣ	ΣΧΕΔΙΑΣΗ: Θ. ΒΑΞΕΒΑΝΟΣ	ΕΛΕΓΧΟΣ: ΝΤΑΛΛΗ ΙΩΑΝΝΑ

ΓΡΑΦΕΙΟ ΜΕΛΕΤΩΝ
ΚΟΥΚΝΑΚΟΣ ΠΑΝΑΓΙΩΤΗΣ
ΠΟΛΙΤΙΚΟΣ ΜΗΧΑΝΙΚΟΣ
ΜΕΡΑΡΧΙΑΣ 30 - Τ.Κ. 621 23
ΣΕΡΡΕΣ

Ο ΕΠΙΒΛΕΠΩΝ	Ο ΜΕΛΕΤΗΤΗΣ
ΙΩΑΝΝΑ Δ. ΝΤΑΛΛΗ Διπλ. Πολιτικός Μηχανικός	ΚΟΥΚΝΑΚΟΣ ΑΓΓ. ΠΑΝΑΓΙΩΤΗΣ ΔΙΠΛΩΜ. ΠΟΛΙΤΙΚΟΣ ΜΗΧΑΝΙΚΟΣ ΔΗΜΟΚΡΙΤΕΙΟΥ ΠΑΝΕΠΙΣΤΗΜΙΟΥ ΘΡΑΚΗΣ ΜΕΛΟΣ Τ.Ε.Ε. ΑΡΙΘ. ΜΗΤΡΩΟΥ 94410 ΜΕΡΑΡΧΙΑΣ 30 - ΣΕΡΡΕΣ Τ.Κ. 621 23 ΤΗΛ. 23210 24167 ΑΦΜ: 100 892 965 - ΔΟΥ: ΣΕΡΡΩΝ

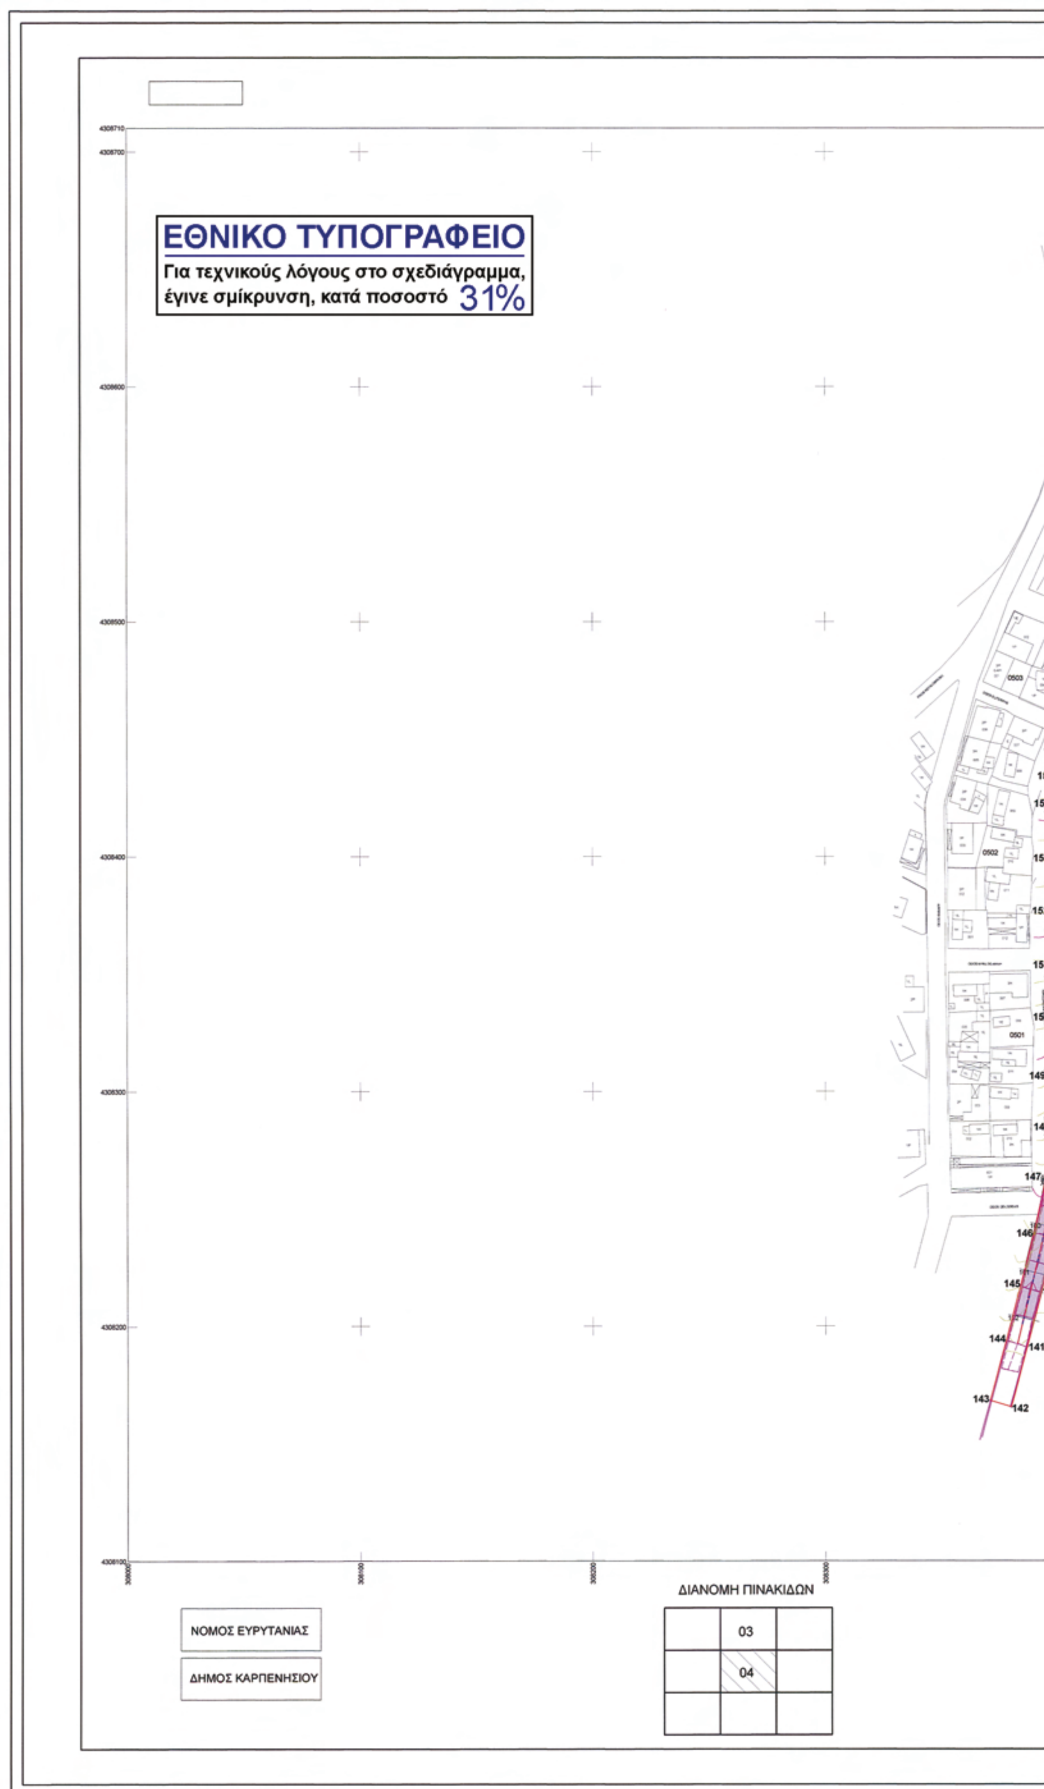
ΕΘΝΙΚΟ ΤΥΠΟΓΡΑΦΕΙΟ
Για τεχνικούς λόγους στο σχεδιάγραμμα, έγινε σμίκρυνση, κατά ποσοστό 31%
ΔΙΑΝΟΜΗ ΠΙΝΑΚΙΔΩΝ
03
04
ΝΟΜΟΣ ΕΥΡΥΤΑΝΙΑΣ
ΔΗΜΟΣ ΚΑΡΠΕΝΗΣΙΟΥ
0503
0502
0501
141
142
143
144
145
146
147
148
149
150
151
152
153
154


177
106
176
107
175
108
174
109
110
173
111
172
112
171
113
170
114
169
115
116
168
117
167
166
118
165
119
164
163
120
162
121
161
122
123
124
160
125
159
126
158
127
157
128
156
129
155
130
154
131
153
132
152
133
151
134
150
135
149
136
148
137
147
138
146
139
145
140
144
141
43
142
0505
0504
0503
0502
0501
0506
0507
0508
0509

ΥΠΟΜΝΗΜΑ

200

Ελληνικό Γεωδαιτικό Σύστημα Αναφοράς 1987 (Ε.Γ.Σ.Α. '87)
Ελλειψοειδές αναφοράς : GRS-80
Προβολή : Εγκάρσια Μερκατορική
Κεντρικός Μεσημβρινός : λ = 24 00' 00"
Γεωγραφικό Πλάτος Αναφοράς : 00 00' 00"

Β. Γ. Βορράς Γεωγραφικός
Β. Μ. Βορράς Μαγνητικός
Β. Τ. Βορράς Τετραγωνισμού
Σύγκλιση Μεσημβρινών (g)
Μαγνητική Απόκλιση (Δ) :
αυξανόμενη κατά ανά έτος

ΕΛΛΗΝΙΚΗ ΔΗΜΟΚΡΑΤΙΑ - ΠΕΡΙΦΕΡΕΙΑ ΣΤΕΡΕΑΣ ΕΛΛΑΔΟΣ
ΔΗΜΟΣ ΚΑΡΠΕΝΗΣΙΟΥ - ΤΕΧΝΙΚΗ ΥΠΗΡΕΣΙΑ

ΜΕΛΕΤΗ ΟΡΙΟΘΕΤΗΣΗΣ ΕΓΚΥΒΩΤΙΣΜΕΝΟΥ ΧΕΙΜΑΡΡΟΥ ΚΛΑΡΩΤΟΥ

ΟΡΙΟΘΕΤΗΣΗ ΥΔΑΤΟΡΕΥΜΑΤΟΣ

ΟΡΙΖΟΝΤΙΟΓΡΑΦΙΑ

ΗΛΕΓΧΘΗ 23-06-2010
Παπαραϊδάμη Μαρίνα

ΔΙΑΓΡΑΜΜΑ 4 ΑΠΟ 4

Καρπενήσι 23-6-10

ΚΛΙΜΑΚΑ 1:1000	ΗΜΕΡΟΜ: ΑΠΡΙΛΙΟΣ 2010	ΑΡ. ΣΧΕΔΙΟΥ: Τ - 04
ΜΕΛΕΤΗ: ΠΑΝΑΓΙΩΤΗΣ ΚΟΥΚΝΑΚΟΣ	ΣΧΕΔΙΑΣΗ: Θ. ΒΑΞΕΒΑΝΟΣ	ΕΛΕΓΧΟΣ: ΝΤΑΛΛΗ ΙΩΑΝΝΑ

ΓΡΑΦΕΙΟ ΜΕΛΕΤΩΝ
ΚΟΥΚΝΑΚΟΣ ΠΑΝΑΓΙΩΤΗΣ
ΠΟΛΙΤΙΚΟΣ ΜΗΧΑΝΙΚΟΣ
ΜΕΡΑΡΧΙΑΣ 30 - Τ.Κ. 621 23
ΣΕΡΡΕΣ

Ο ΕΠΙΒΛΕΠΩΝ		Ο ΜΕΛΕΤΗΤΗΣ
ΙΩΑΝΝΑ Δ. ΝΤΑΛΛΗ Διπλ. Πολιτικός Μηχανικός	ΘΕΩΡΗΘΗΚΕ 01.06.2010 ΓΕΩΡΓΙΟΣ ... ΙΩΑΝΝΟΥ Πολιτικός Μηχανικός	ΚΟΥΚΝΑΚΟΣ ΑΓΓ. ΠΑΝΑΓΙΩΤΗΣ ΔΙΠΛΩΜ. ΠΟΛΙΤΙΚΟΣ ΜΗΧΑΝΙΚΟΣ ΔΗΜΟΚΡΙΤΕΙΟΥ ΠΑΝΕΠΙΣΤΗΜΙΟΥ ΘΡΑΚΗΣ ΜΕΛΟΣ Τ.Ε.Ε. - ΑΡΙΘ. ΜΗΤΡΩΟΥ 94410 ΜΕΡΑΡΧΙΑΣ 30 ΣΕΡΡΕΣ Τ.Κ. 621 23 ΤΗΛ: 25210 24167 ΑΦΜ: 100 892 965 - ΔΟΥ: ΣΕΡΡΩΝ

ΕΘΝΙΚΟ ΤΥΠΟΓΡΑΦΕΙΟ

ΕΦΗΜΕΡΙΣ ΤΗΣ ΚΥΒΕΡΝΗΣΕΩΣ

ΠΕΡΙΦΕΡΕΙΑΚΑ ΓΡΑΦΕΙΑ ΠΩΛΗΣΗΣ Φ.Ε.Κ.

ΘΕΣΣΑΛΟΝΙΚΗ - Βασ. Όλγας 227	**23104 23956**	**ΚΟΜΟΤΗΝΗ** - Δημοκρατίας 1	**25310 22858**
ΠΕΙΡΑΙΑΣ - Ευριπίδου 63	**210 4135228**	**ΛΑΡΙΣΑ** - Διοικητήριο	**2410 597449**
ΠΑΤΡΑ - Κορίνθου 327	**2610 638109**	**ΗΡΑΚΛΕΙΟ** - Πεδιάδος 2	**2810 300781**
ΙΩΑΝΝΙΝΑ - Διοικητήριο	**26510 87215**	**ΜΥΤΙΛΗΝΗ** - Πλ. Κωνσταντινουπόλεως 1	**22510 46654**

ΤΙΜΗ ΠΩΛΗΣΗΣ ΦΥΛΛΩΝ ΤΗΣ ΕΦΗΜΕΡΙΔΟΣ ΤΗΣ ΚΥΒΕΡΝΗΣΕΩΣ

Σε έντυπη μορφή:

- Για τα Φ.Ε.Κ. από 1 έως 16 σελίδες σε 1 € προσαυξανόμενη κατά 0,20 € για κάθε επιπλέον οκτασέλιδο ή μέρος αυτού.
- Για τα φωτοαντίγραφα Φ.Ε.Κ. σε 0,15 € ανά σελίδα.

Σε μορφή DVD/CD:

Τεύχος	Ετήσια έκδοση	Τριμηνιαία έκδοση	Μηνιαία έκδοση
Α΄	150 €	40 €	15 €
Β΄	300 €	80 €	30 €
Γ΄	50 €	-	-
Υ.Ο.Δ.Δ.	50 €	-	-
Δ΄	110 €	30 €	-

Τεύχος	Ετήσια έκδοση	Τριμηνιαία έκδοση	Μηνιαία έκδοση
Α.Α.Π.	110 €	30 €	-
Ε.Β.Ι.	100 €	-	-
Α.Ε.Δ.	5 €	-	-
Δ.Δ.Σ.	200 €	-	20 €
Α.Ε.-Ε.Π.Ε. και **Γ.Ε.Μ.Η.**	-	-	100 €

- Η τιμή πώλησης μεμονωμένων Φ.Ε.Κ. σε μορφή cd-rom από εκείνα που διατίθενται σε ψηφιακή μορφή και μέχρι 100 σελίδες, σε 5 € προσαυξανόμενη κατά 1 € ανά 50 σελίδες.
- Η τιμή πώλησης σε μορφή cd-rom/dvd, δημοσιευμάτων μιας εταιρείας στο τεύχος Α.Ε.-Ε.Π.Ε. και Γ.Ε.ΜΗ. σε 5 € ανά έτος.

ΠΑΡΑΓΓΕΛΙΑ ΚΑΙ ΑΠΟΣΤΟΛΗ Φ.Ε.Κ.: Τηλεφωνικά: 210 4071010 - fax: 210 4071010 - internet: http://www.et.gr

ΕΤΗΣΙΕΣ ΣΥΝΔΡΟΜΕΣ Φ.Ε.Κ.

Τεύχος	Έντυπη μορφή	Ψηφιακή μορφή
Α΄	225 €	190 €
Β΄	320 €	225 €
Γ΄	65 €	Δωρεάν
Υ.Ο.Δ.Δ.	65 €	Δωρεάν
Δ΄	160 €	80 €
Α.Α.Π.	160 €	80 €
Ε.Β.Ι.	65 €	33 €

Τεύχος	Έντυπη μορφή	Ψηφιακή μορφή
Α.Ε.Δ.	10 €	Δωρεάν
Α.Ε.-Ε.Π.Ε. και **Γ.Ε.Μ.Η.**	2.250 €	645 €
Δ.Δ.Σ.	225 €	95 €
Α.Σ.Ε.Π.	70 €	Δωρεάν
Ο.Π.Κ.	-	Δωρεάν
Α΄ + Β΄ + Δ΄ + Α.Α.Π.	-	450 €

- Το τεύχος Α.Σ.Ε.Π. (έντυπη μορφή) θα αποστέλλεται σε συνδρομητές ταχυδρομικά, με την επιβάρυνση των 70 €, ποσό το οποίο αφορά τα ταχυδρομικά έξοδα..
- Για την παροχή πρόσβασης μέσω διαδικτύου σε Φ.Ε.Κ. προηγουμένων ετών και συγκεκριμένα στα τεύχη: α) Α, Β, Δ, ΑΑΠ, Ε.Β.Ι. και Δ.Δ.Σ, η τιμή προσαυξάνεται, πέραν του ποσού της ετήσιας συνδρομής του 2007, κατά 40 € ανά έτος και ανά τεύχος και β) για το τεύχος Α.Ε.-Ε.Π.Ε. & Γ.Ε.ΜΗ, κατά 60 € ανά έτος παλαιότητας.

- Η καταβολή γίνεται σε όλες τις Δημόσιες Οικονομικές Υπηρεσίες (Δ.Ο.Υ.). Το πρωτότυπο διπλότυπο (έγγραφο αριθμ. πρωτ. 9067/28.2.2005 2η Υπηρεσία Επιτρόπου Ελεγκτικού Συνεδρίου) με φροντίδα των ενδιαφερομένων, πρέπει να αποστέλλεται ή να κατατίθεται στο Εθνικό Τυπογραφείο (Καποδιστρίου 34, Τ.Κ. 104 32 Αθήνα).
- Σημειώνεται ότι φωτοαντίγραφα διπλοτύπων, ταχυδρομικές Επιταγές για την εξόφληση της συνδρομής, δεν γίνονται δεκτά και θα επιστρέφονται.
- Οι οργανισμοί τοπικής αυτοδιοίκησης, τα νομικά πρόσωπα δημοσίου δικαίου, τα μέλη της Ένωσης Ιδιοκτητών Ημερησίου Τύπου Αθηνών και Επαρχίας, οι τηλεοπτικοί και ραδιοφωνικοί σταθμοί, η Ε.Σ.Η.Ε.Α, τα τριτοβάθμια συνδικαλιστικά Όργανα και οι τριτοβάθμιες επαγγελματικές ενώσεις δικαιούνται έκπτωσης πενήντα τοις εκατό (50%) επί της ετήσιας συνδρομής (τρέχον έτος + παλαιότητα).
- Το ποσό υπέρ ΤΑ.Π.Ε.Τ. [5% επί του ποσού συνδρομής (τρέχον έτος + παλαιότητα)], καταβάλλεται ολόκληρο (Κ.Α.Ε. 3512) και υπολογίζεται πριν την έκπτωση.
- Στην Ταχυδρομική συνδρομή του τεύχους Α.Σ.Ε.Π. δεν γίνεται έκπτωση.

Πληροφορίες για δημοσιεύματα που καταχωρούνται στα Φ.Ε.Κ. στο τηλ.: 210 527900.
Φωτοαντίγραφα παλαιών Φ.Ε.Κ.: Μάρνη 8, τηλ.: 210 8220885, 210 8222924, 210 5279050.
Οι πολίτες έχουν τη δυνατότητα ελεύθερης ανάγνωσης των δημοσιευμάτων που καταχωρούνται σε όλα τα τεύχη της Εφημερίδας της Κυβερνήσεως πλην εκείνων που καταχωρούνται στο τεύχος Α.Ε.-Ε.Π.Ε. από την ιστοσελίδα του Εθνικού Τυπογραφείου (www.et.gr)

ΟΙ ΥΠΗΡΕΣΙΕΣ ΕΞΥΠΗΡΕΤΗΣΗΣ ΠΟΛΙΤΩΝ ΛΕΙΤΟΥΡΓΟΥΝ ΚΑΘΗΜΕΡΙΝΑ ΑΠΟ 08:00 ΜΕΧΡΙ 13:00



ΑΠΟ ΤΟ ΕΘΝΙΚΟ ΤΥΠΟΓΡΑΦΕΙΟ
ΚΑΠΟΔΙΣΤΡΙΟΥ 34 * ΑΘΗΝΑ 104 32 * ΤΗΛ. 210 52 79 000 * FAX 210 52 21 004
ΗΛΕΚΤΡΟΝΙΚΗ ΔΙΕΥΘΥΝΣΗ: http://www.et.gr – e-mail: webmaster.et@et.gr